


Общий вид корзины



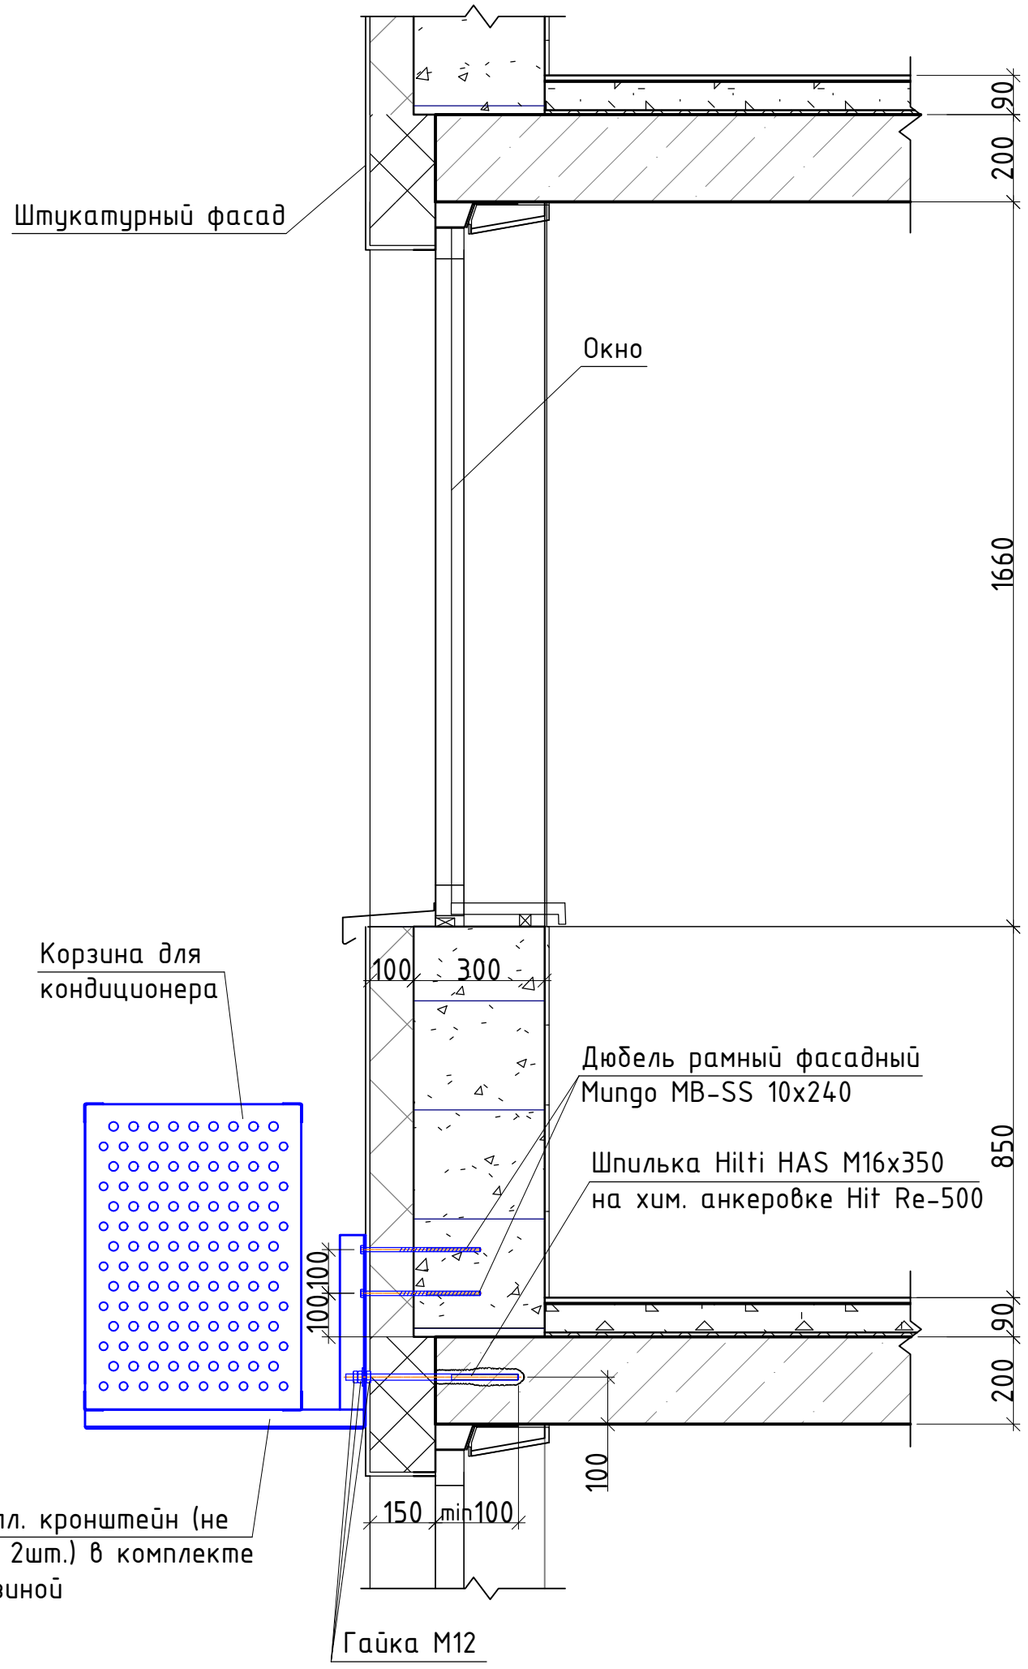



1. Работать совместно с 74-2018-1.1-АР1, 74-2018-1.1-АР2, 74-2018-1.1-АР3.
2. Корзины для кондиционеров - производства TESPROM (+7 343 302-20-04, info@tesprom.ru) или КОРБАС (+7 495 792-02-50, info@korbas.ru).
3. Максимальный вес корзины + кондиционер - 80кг.
4. Минимальное количество кронштейнов - 2шт. 5. Максимальные габариты корзины 700x1000x550 (ВхШхГ).
6. Установку химических и рамных анкеров выполнять в полном соответствии с требованиями производителя.
7. Расположение и цветовое решение корзин см. л. 6.1, 6.2, 6.3 74-2018-1.1-АР.АН.

Изм.	Кол.уч	Лист	№ док	Подпись	Дата
Разраб.		Лукоянов			06.20
Проверил		Кузнецов			06.20

74-2018-1.1 - АР.АН

Жилая застройка в границах территории, ограниченной: коридор ВЛ-ул. Новосибирская - ЕКАД в Чкаловском районе г. Екатеринбурга Свердловской области (жилой район "Солнечный"). Блок 1.4 (1 этап строительства)

Этап строительства 1.1. Секция 1.	Стадия	Лист	Листов
	Р	6	
Крепление фасадных корзин для кондиционеров	ООО "Реконс"		

Согласовано


Взам. инв.№

Подп. и дата

Инв.№ подл.

Формат: А3



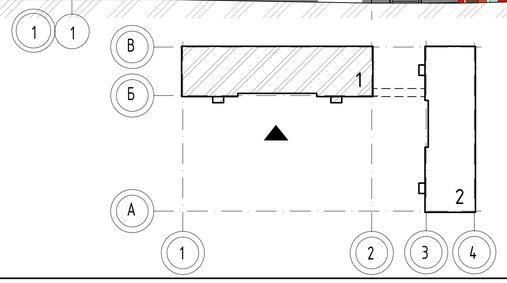

Условные обозначения:

– корзина для наружного блока кондиционера квартир

Корзины окрасить в соответствующий фасаду цвет:

корзина RAL 7043 на фасаде RAL 7043,
корзина RAL 000 50 00 на фасаде RAL 000 50 00,
корзина RAL 000 70 00 на фасаде RAL 000 70 00,
корзина RAL 000 70 00 на фасаде RAL 220 85 10.

Изм.	Кол.уч	Лист	№ док.	Подпись	Дата
Разраб		Лукоянов			06.20
Проверил		Волков			06.20

74-2018-1.1 – АР.АН

Жилая застройка в границах территории, ограниченной: коридор ВЛ-ул. Новосибирская – ЕКАД в Чкаловском районе г. Екатеринбурга Свердловской области (жилой район "Солнечный"). Блок 1.4 (1 этап строительства)

Этап строительства 1.1. Секция 1.

Стадия	Лист	Листов
Р	6.1	

Фасад 1– 14. Расположение корзин для наружных блоков кондиционеров квартир

ООО "Реконс"


Формат: А2

Согласовано

Взам. инв. №

Подп. и дата

Инв. № подл.

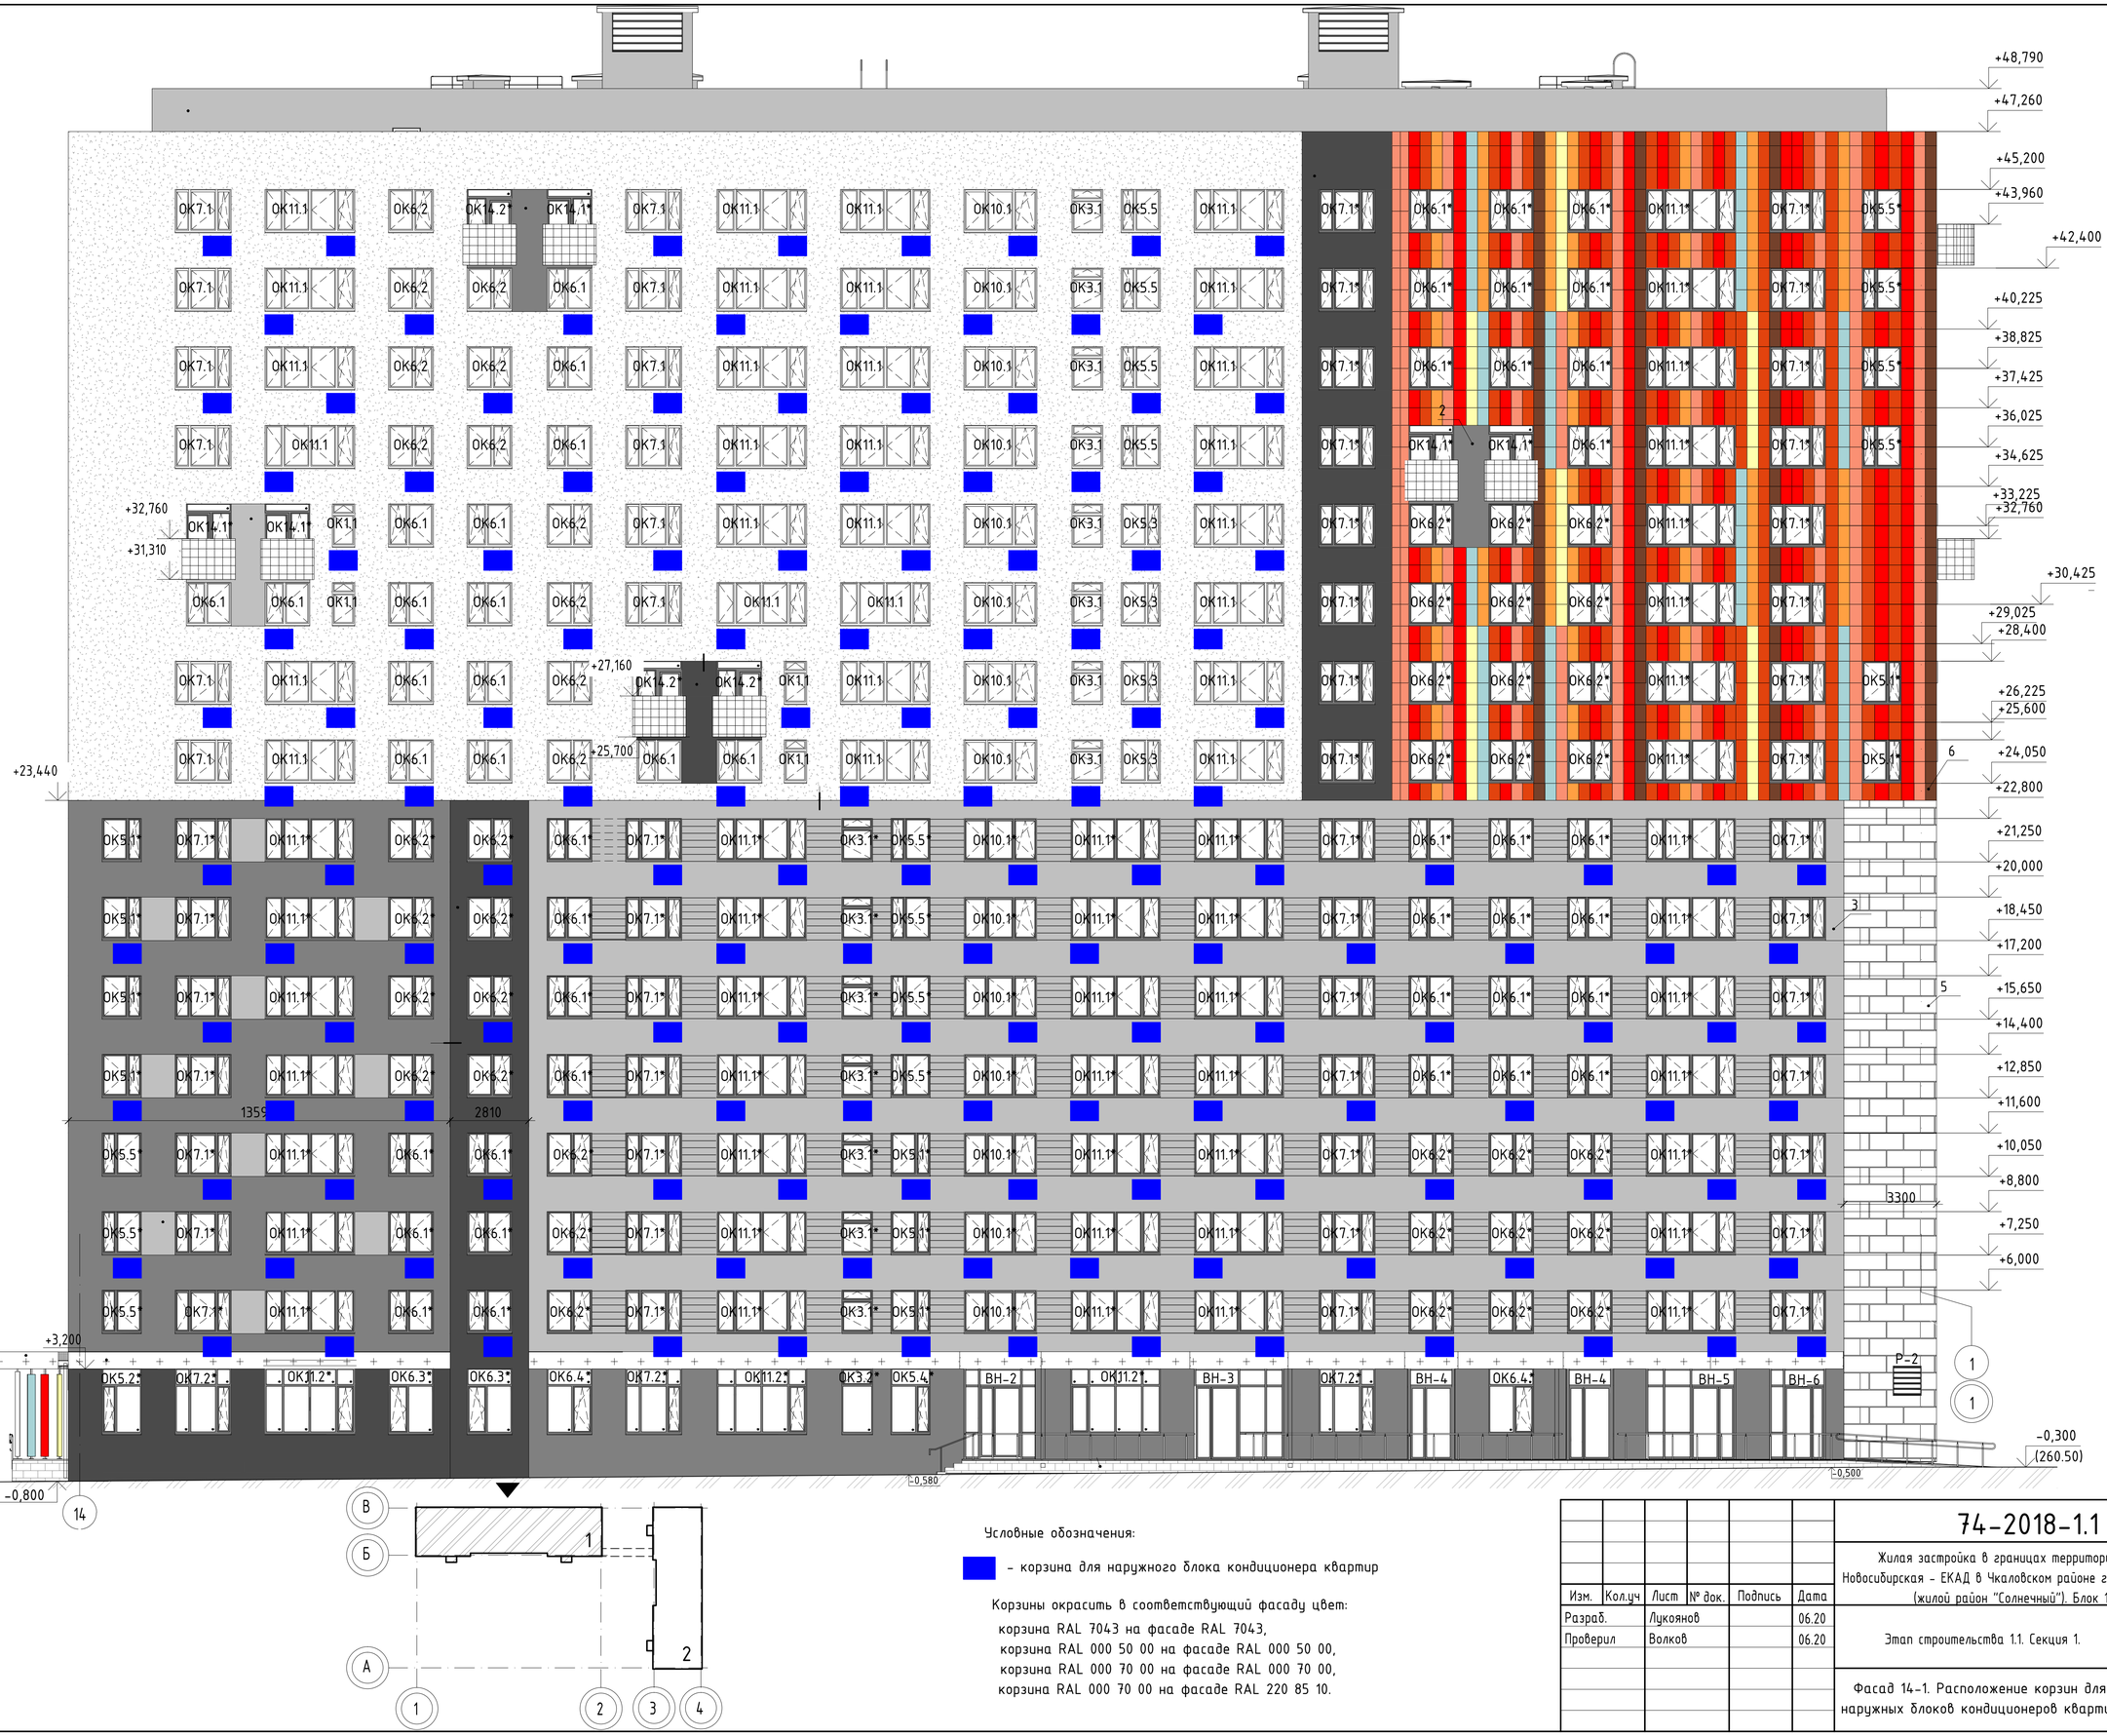

Условные обозначения:

- корзина для наружного блока кондиционера квартир

Корзины окрасить в соответствующий фасаду цвет:

корзина RAL 7043 на фасаде RAL 7043,
корзина RAL 000 50 00 на фасаде RAL 000 50 00,
корзина RAL 000 70 00 на фасаде RAL 000 70 00,
корзина RAL 000 70 00 на фасаде RAL 220 85 10.

Изм.	Кол.уч	Лист	№ док.	Подпись	Дата
Разраб.		Лукоянов			06.20
Проверил		Волков			06.20

74-2018-1.1 – АР.АН

Жилая застройка в границах территории, ограниченной: коридор ВЛ-ул. Новосибирская – ЕКАД в Чкаловском районе г. Екатеринбурга Свердловской области (жилой район "Солнечный"). Блок 1.4 (1 этап строительства)

Этап строительства 1.1. Секция 1.

Стадия	Лист	Листов
Р	6.2	

Фасад 14-1. Расположение корзин для наружных блоков кондиционеров квартир

ООО "Реконс"


Формат: А2

Согласовано


Взам. инв. №

Подп. и дата

Инв. № подл.

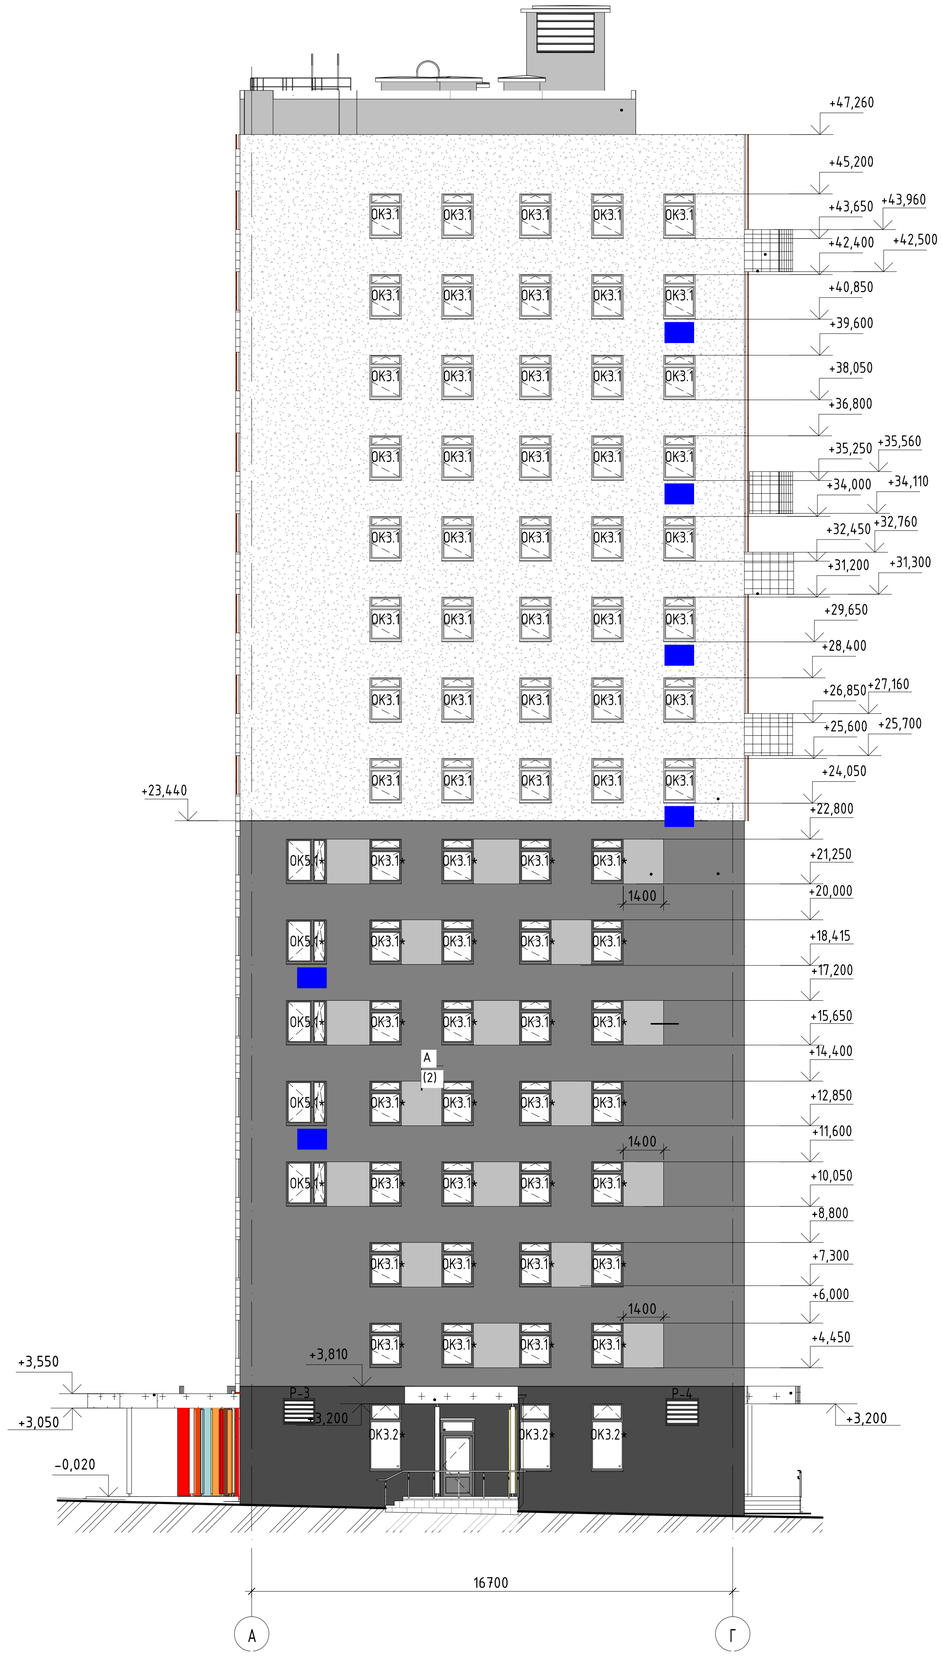

Блокировочная схема жилого комплекса

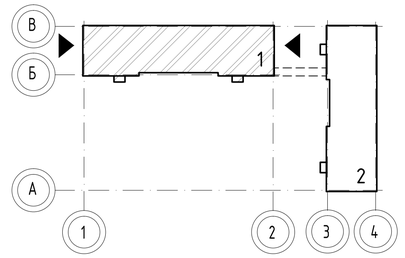

Условные обозначения:

– корзина для наружного блока кондиционера квартир

Корзины окрасить в соответствующий фасаду цвет:

корзина RAL 7043 на фасаде RAL 7043,
корзина RAL 000 50 00 на фасаде RAL 000 50 00,
корзина RAL 000 70 00 на фасаде RAL 000 70 00,
корзина RAL 000 70 00 на фасаде RAL 220 85 10.

Согласовано

Взам. инв.№

Подп. и дата

Инв.№ подл.

						74-2018-1.1 – АР.АН	
						Жилая застройка в границах территории, ограниченной: коридор ВЛ-ул. Новосибирская – ЕКАД в Чкаловском районе г. Екатеринбурга Свердловской области (жилой район "Солнечный"). Блок 1.4 (1 этап строительства)	
Изм.	Кол.уч	Лист	№ док	Подпись	Дата		
Разраб.		Лукоянов			06.20	Этап строительства 1.1. Секция 1.	Стадия: Р; Лист: 6.3; Листов:
Проверил		Волков			06.20		
						Фасад А-Г. Расположение корзин для наружных блоков кондиционеров квартир	ООО "Реконс"

Формат: А2