


Блокировочная схема жилого комплекса

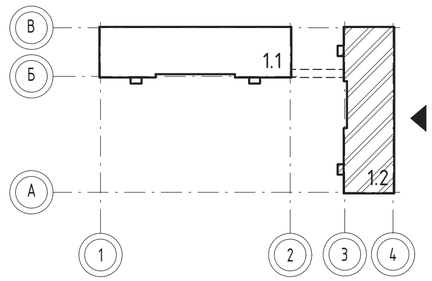

Условные обозначения

– корзина для наружного блока кондиционера квартир

Корзины окрасить в соответствующий фасаду цвет:

корзина RAL 7043 на фасаде RAL 7043,
корзина RAL 000 50 00 на фасаде RAL 000 50 00,
корзина RAL 000 70 00 на фасаде RAL 000 70 00,
корзина RAL 000 70 00 на фасаде RAL 220 85 10.

Согласовано

Взам. инв. №

Подп. и дата

Инв. № подл.

Изм.	Кол.уч	Лист	№док.	Подпись	Дата
Разработал		Кузнецова			07.20
Проверил		Башкарева			07.20
Н.контр		Кутузова			07.20

74-2018-1.2 – АР3

Жилая застройка на территории, ограниченной: коридор ВЛ-ул. Новосибирская – ЕКАД в Чкаловском районе г. Екатеринбурга Свердловской области (Жилой район "Солнечный"). Жилой блок №1.4 (1 этап строительства)


Секция 2.

Стадия	Лист	Листов
Р	15.1	

Расположение корзин для наружных блоков кондиционеров квартир


ООО "Реконс"

Формат: А2А

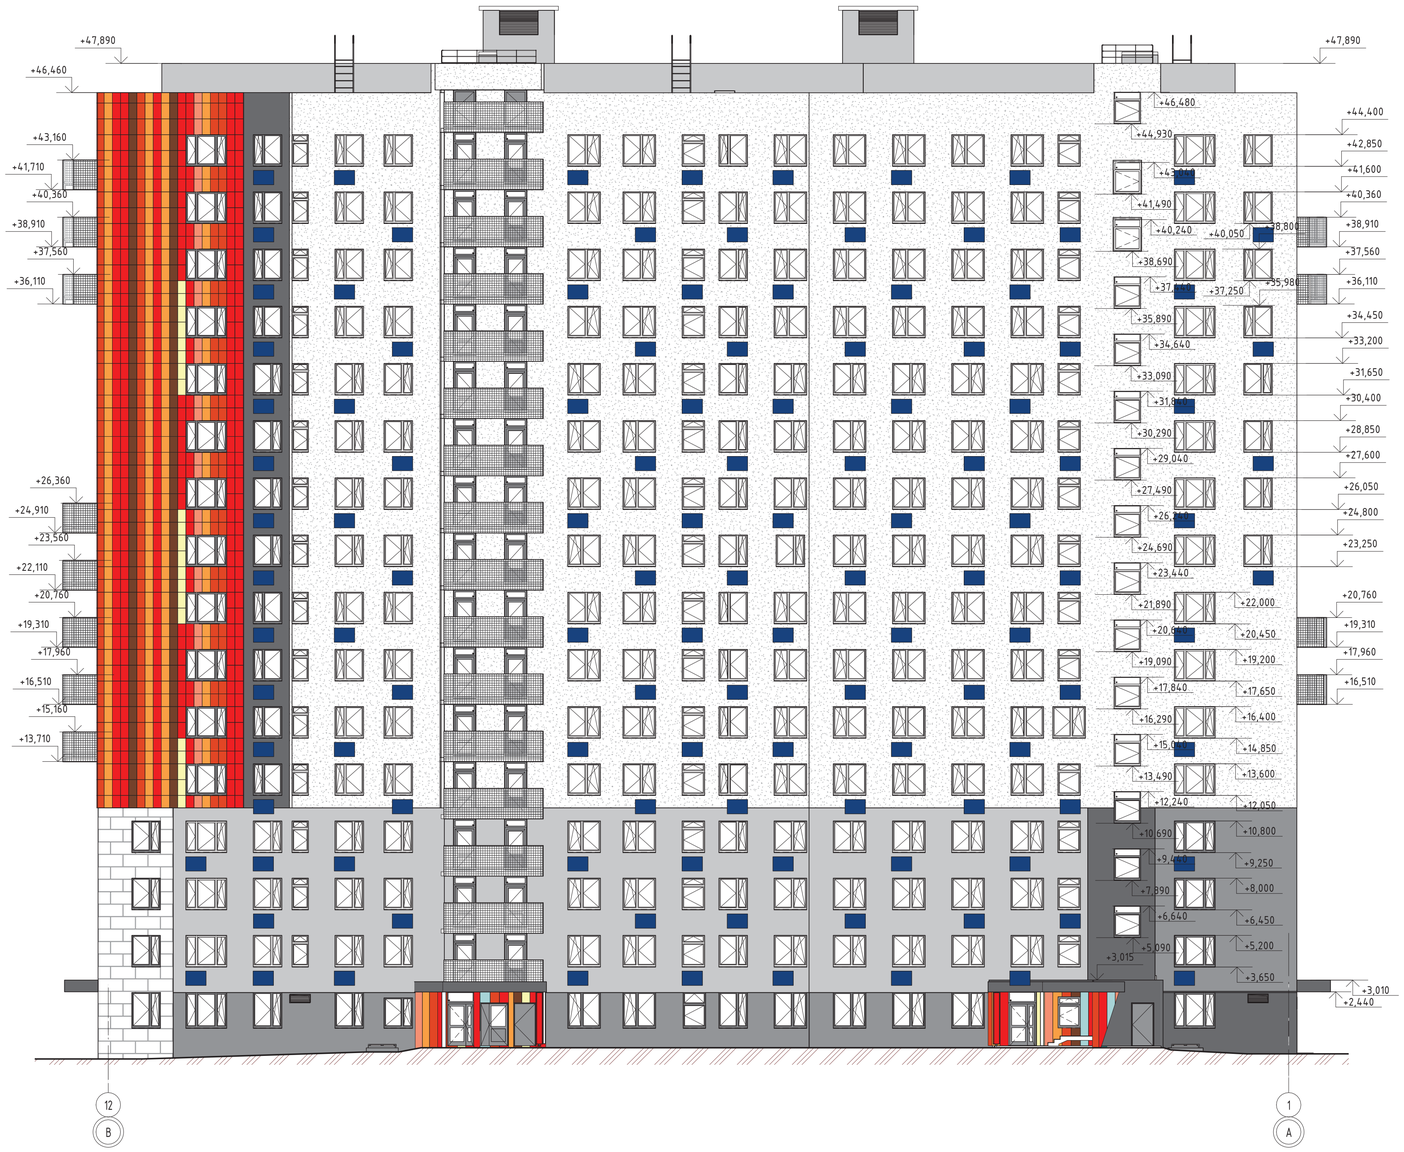



Блокировочная схема жилого комплекса

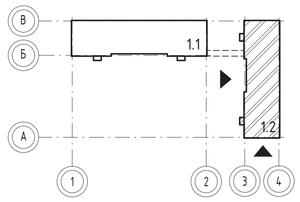

Условные обозначения

– корзина для наружного блока кондиционера квартир

Корзины окрасить в соответствующий фасаду цвет:

корзина RAL 7043 на фасаде RAL 7043,
корзина RAL 000 50 00 на фасаде RAL 000 50 00,
корзина RAL 000 70 00 на фасаде RAL 000 70 00,
корзина RAL 000 70 00 на фасаде RAL 220 85 10.

Изм.	Кол.уч	Лист	№док.	Подпись	Дата
Разработал		Кузнецова			07.20
Проверил		Башкарева			07.20
Н.контр		Кутузова			07.20

74-2018-1.2 – АР3

Жилая застройка на территории, ограниченной: коридор ВЛ-ул. Новосибирская - ЕКАД в Чкаловском районе г. Екатеринбурга Свердловской области (Жилой район "Солнечный"). Жилой блок №1.4 (1 этап строительства)

Стадия	Лист	Листов
Р	15.2	

Секция 2.

Расположение корзин для наружных блоков кондиционеров квартир

ООО "Реконс"

Формат: А1А

Согласовано

Взам. инв. №

Подп. и дата

Инв. № подл.