



СХЕМА КРЕПЛЕНИЯ ВЫВЕСКИ

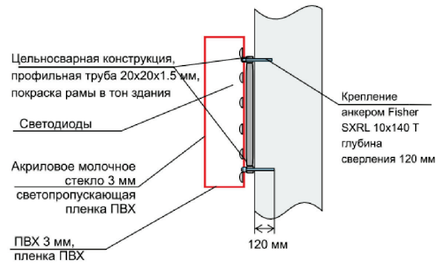

Примечание
1. Максимально допустимый размер букв настенных вывесок не более 0,4 метра.
2. Максимально допустимый размер знаков настенных вывесок не более 0,75 метра.
3. Вывески на остеклении — размещение на остеклении витрин отдельных плоских или объемных букв, знаков и декоративных элементов либо методом нанесения трафаретной печати, либо методом аппликации.
4. Корзины окрасить в соответствующий фасаду цвет RAL 7012
5. Знаки и логотипы вывески должны быть выполнены с учетом следующих требований по цвету-Материал: металл, пластик, стекло, композитные материалы (предпочтение стоит отдать металлу). Цвет: черно-белая гамма (черный, белый, оттенки серого), металлический «под серебро» . Подсветка вывески выполняется за буквами


Фрагмент фасада

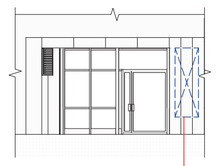

УСЛОВНЫЕ ОБОЗНАЧЕНИЯ


1. Информационная табличка на остеклении, выполненная методом аппликации (420х297мм)
2. Адресная табличка
3. Таблички пожарных гидрантов
4. Видеокамера
5. ВЫВЕСКА — Вывеска - объемные световые буквы высотой до 400 мм без подложки
6. Место размещения вывески на козырьке - объемные световые буквы высотой до 400 мм
7. Вывеска на остеклении (не более 1/3 площади остекления)
8. Место возможного размещения наружного блока кондиционера с использованием маскирующей решетки (корзины
9. Наружная навигация, см. Лист 17
10. Указатель наружный, см. Лист 17
11. Дополнительное место размещения вывески на опоре козырька
12. Знак-высотой до 750 мм


Блокировочная схема жилого комплекса

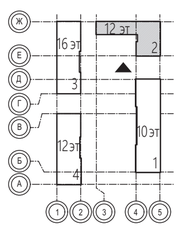


						113-2020-1.2-ПФ	
						Жилая застройка в границах территории, ограниченной: коридор ВЛ-ул. Новосибирская - ЕКАД в Чкаловском районе г. Екатеринбурга Свердловской области (Жилой район "Солнечный"). Жилой блок №3.6 (1 этап строительства). Секция 2	
Изм.	Кол.уч.	Лист	№док.	Подпись	Дата		
						Схема размещения дополнительного оборудования, дополнительных элементов и устройств	Стадия: ПФ; Лист: 15; Листов:
Н. контроль		Хорошилова			10.22		
Проверил		Рубцова			10.22	Фасад 3-5	
Разработал		Сорокина			10.22		

г. Екатеринбург,
ул. Декабристов, 16/18,
+7 950 564 07 35
kodfasada@gmail.com
КОД ФАСАДА

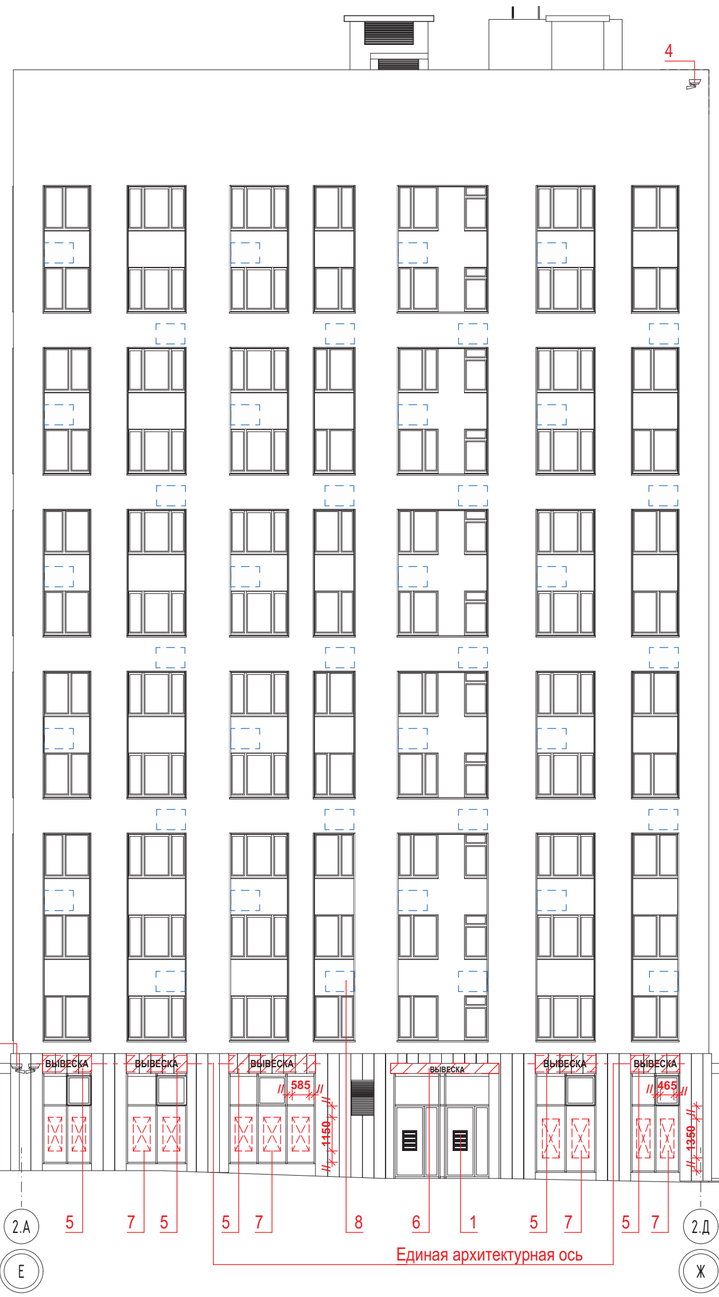


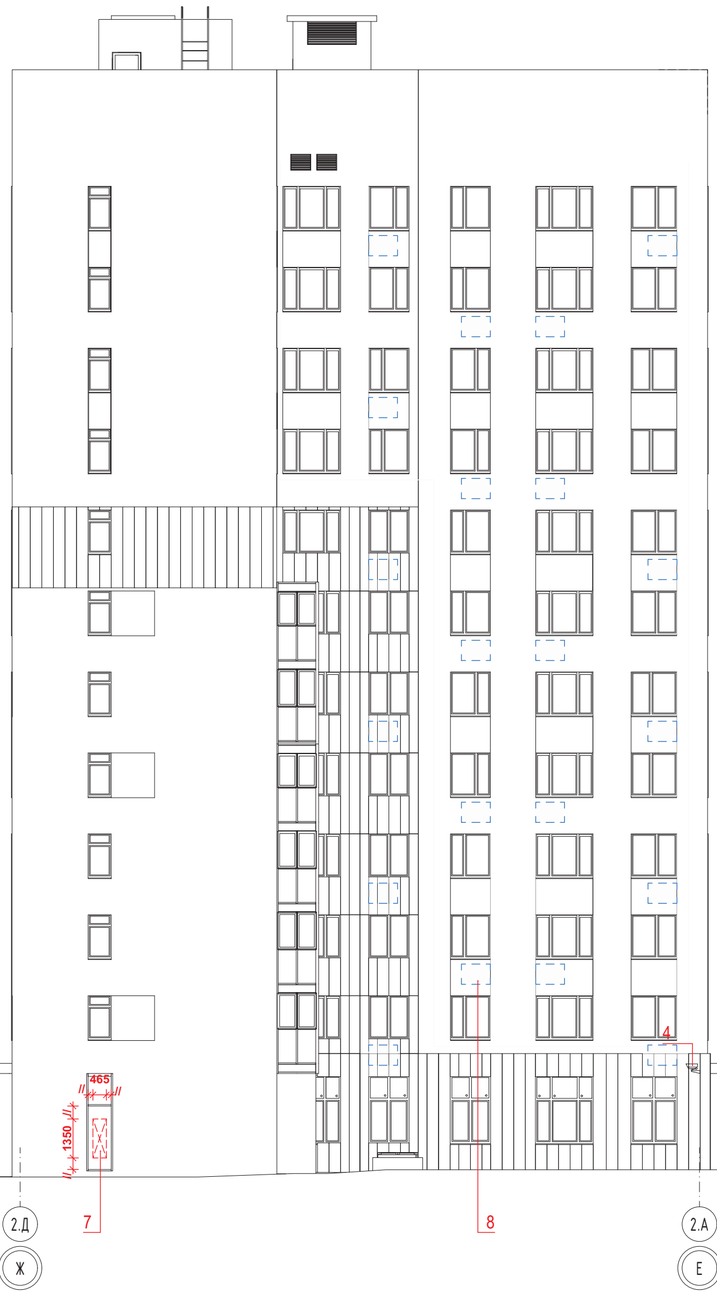

КРЕПЛЕНИЕ КОРЗИН КОНДИЦИОНЕРОВ К ФАСАДАМ

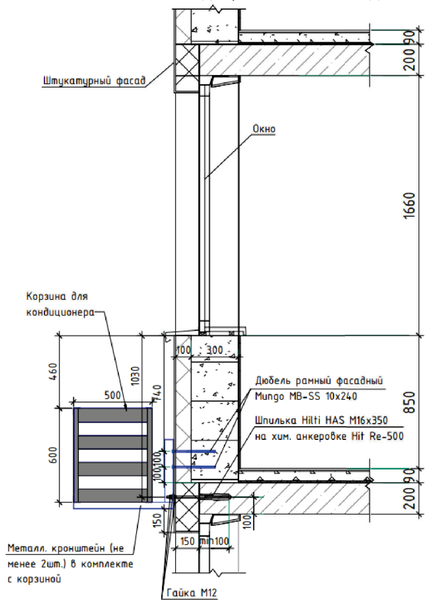

ОБЩИЙ ВИД КОРЗИНЫ

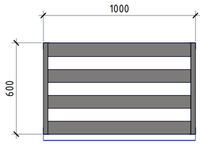






УСЛОВНЫЕ ОБОЗНАЧЕНИЯ

1. Информационная табличка на остеклении, выполненная методом аппликации (420x297мм)
2. Адресная табличка
3. Таблички пожарных гидрантов
4. Видеокамера
5. ВЫВЕСКА — Вывеска - объемные световые буквы высотой до 400 мм без подложки
6. Место размещения вывески на козырьке - объемные световые буквы высотой до 400 мм
7. Вывеска на остеклении (не более 1/3 площади остекления)
8. Место возможного размещения наружного блока кондиционера с использованием маскирующей решетки (корзины кондиционеров)
9. Наружная навигация, см. Лист 17
10. Указатель наружный, см. Лист 17
11. Дополнительное место размещения вывески на опоре козырька
12. Знак-высотой до 750 мм

Блокировочная схема жилого комплекса

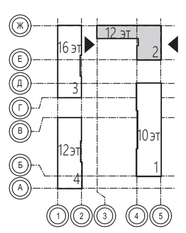

						113-2020-1.2-ПФ	
						Жилая застройка в границах территории, ограниченной: коридор ВЛ-ул. Новосибирская - ЕКАД в Чкаловском районе г. Екатеринбурга Свердловской области (Жилой район "Солнечный"). Жилой блок №3.6 (1 этап строительства). Секция 2	
Изм.	Кол.уч.	Лист	№док.	Подпись	Дата		
						Схема размещения дополнительного оборудования, дополнительных элементов и устройств	Стадия: ПФ; Лист: 16; Листов:
Н. контроль		Хорошилова			10.22	Фасад Е-Ж Фасад Ж-Е	г. Екатеринбург, ул. Декабристов, 16/18, +7 950 564 07 35 kodfasada@gmail.com
Проверил		Рубцова			10.22		
Разработал		Сорокина			10.22		