
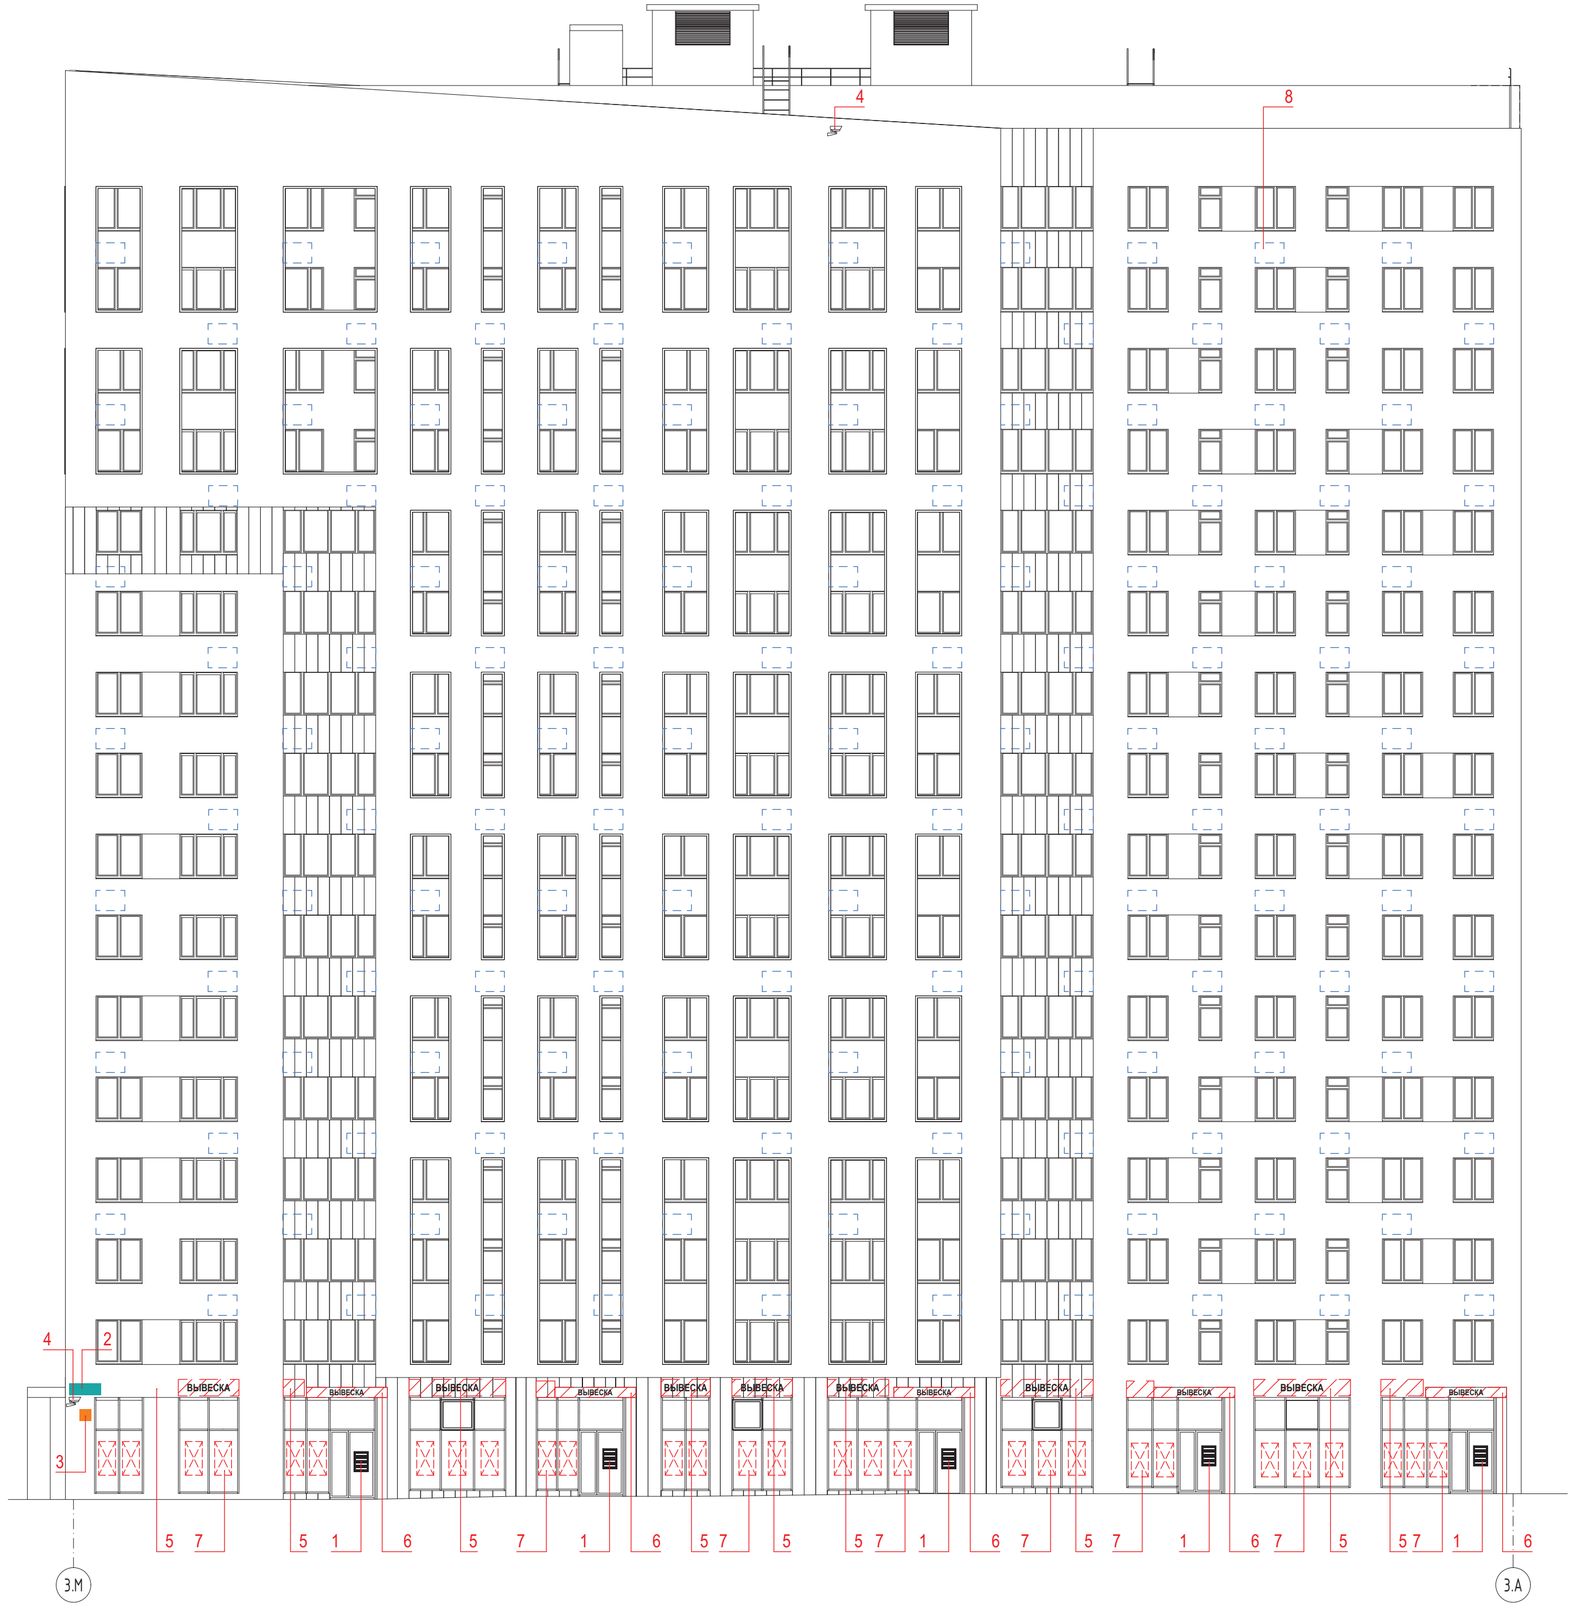


Блокировочная схема жилого комплекса

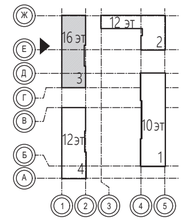

УСЛОВНЫЕ ОБОЗНАЧЕНИЯ

1. Информационная табличка на остеклении, выполненная методом аппликации (420х297мм)
2. Адресная табличка
3. Таблички пожарных гидрантов
4. Видеокамера
5. ВЫВЕСКА — Вывеска - объемные световые буквы высотой до 400 мм без подложки
6. Место размещения вывески на козырьке - объемные световые буквы высотой до 400 мм
7. Вывеска на остеклении (не более 1/3 площади остекления)
8. Место возможного размещения наружного блока кондиционера с использованием маскирующей решетки (корзины
9. Наружная навигация, см. Лист 16
10. Указатель наружный, см. Лист 16
11. Дополнительное место размещения вывески на опоре козырька
12. Знак-высотой до 750 мм


Примечание
1. Максимально допустимый размер букв настенных вывесок не более 0,4 метра.
2. Максимально допустимый размер знаков настенных вывесок не более 0,75 метра.
3. Вывески на остеклении — размещение на остеклении витрин отдельных плоских или объемных букв, знаков и декоративных элементов либо методом нанесения трафаретной печати, либо методом аппликации.
4. Корзины окрасить в соответствующий фасаду цвет RAL 7012
5. Максимальный вес корзины + кондиционер - 80кг
6. Минимальное количество кронштейнов - 2шт
7. Максимальные габариты корзины 600х1000х500 (ВхШхГ)
8. Установку химических анкеров выполнять в полном соответствии с требованиями производителя

						113-2020-2.3-ПФ	
						Жилая застройка в границах территории, ограниченной: коридор ВЛ-ул. Новосибирская - ЕКАД в Чкаловском районе г. Екатеринбурга Свердловской области (Жилой район "Солнечный"). Жилой блок №3.6 (2 этап строительства). Секция 3	
Изм.	Кол.уч.	Лист	№док.	Подпись	Дата		
						Схема размещения дополнительного оборудования, дополнительных элементов и устройств	Стадия: ПФ; Лист: 13; Листов:
Н. контроль		Хорошилова			10.22		
Проверил		Рубцова			10.22	Фасад З.М-З.А	
Разработал		Сорокина			10.22		


г. Екатеринбург,
ул. Декабристов, 16/18,
+7 950 564 07 35
kodfasada@gmail.com
КОД ФАСАДА



СХЕМА КРЕПЛЕНИЯ ВЫВЕСКИ

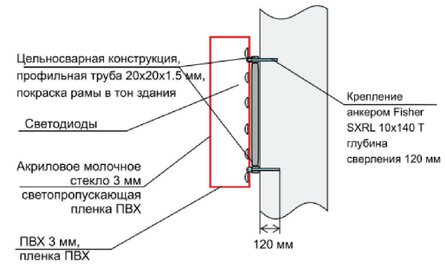

Блокировочная схема жилого комплекса

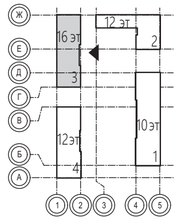

УСЛОВНЫЕ ОБОЗНАЧЕНИЯ

1. Информационная табличка на остеклении, выполненная методом аппликации (420х297мм)
2. Адресная табличка
3. Таблички пожарных гидрантов
4. Видеокамера
5. ВЫВЕСКА — Вывеска - объемные световые буквы высотой до 400 мм без подложки
6. Место размещения вывески на козырьке - объемные световые буквы высотой до 400 мм
7. Вывеска на остеклении (не более 1/3 площади остекления)
8. Место возможного размещения наружного блока кондиционера с использованием маскирующей решетки (корзины
9. Наружная навигация, см. Лист 16
10. Указатель наружный, см. Лист 16
11. Дополнительное место размещения вывески на опоре козырька
12. Знак-высотой до 750 мм

Примечание
1. Максимально допустимый размер букв настенных вывесок не более 0,4 метра.
2. Максимально допустимый размер знаков настенных вывесок не более 0,75 метра.
3. Вывески на остеклении — размещение на остеклении витрин отдельных плоских или объемных букв, знаков и декоративных элементов либо методом нанесения трафаретной печати, либо методом аппликации.
4. Корзины окрасить в соответствующий фасаду цвет RAL 7012
5. Максимальный вес корзины + кондиционер - 80кг
6. Минимальное количество кронштейнов - 2шт
7. Максимальные габариты корзины 600х1000х500 (ВхШхГ)
8. Установку химических анкеров выполнять в полном соответствии с требованиями производителя

						113-2020-2.3-ПФ
						Жилая застройка в границах территории, ограниченной: коридор ВЛ-ул. Новосибирская - ЕКАД в Чкаловском районе г. Екатеринбурга Свердловской области (Жилой район "Солнечный"). Жилой блок №3.6 (2 этап строительства). Секция 3
Изм.	Кол.уч.	Лист	№док.	Подпись	Дата	
						Схема размещения дополнительного оборудования, дополнительных элементов и устройств
						Стадия: ПФ; Лист: 14; Листов:
Н. контроль		Хорошилова			10.22	Фасад З.А-З.М
Проверил		Рубцова			10.22	
Разработал		Сорокина			10.22	

г. Екатеринбург, ул. Декабристов, 16/18, +7 950 564 07 35 kodfasada@gmail.com
КОД ФАСАДА