



Общий вид корзины



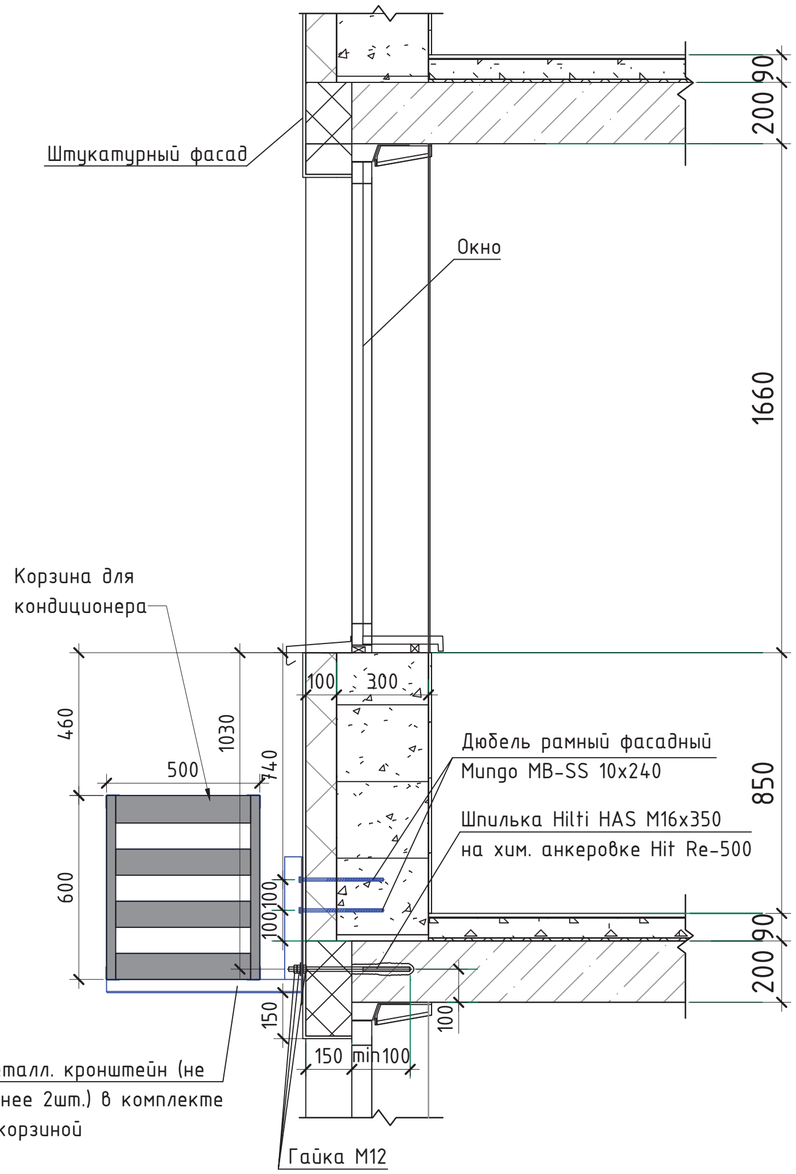

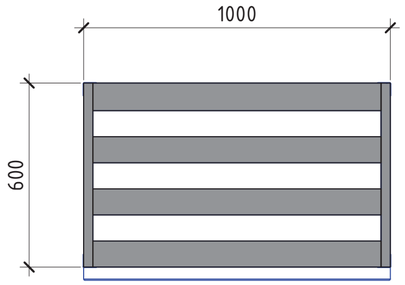

1. Работать совместно с 113-2020-1.1-АР1, 113-2020-1.1-АР2, 113-2020-1.1-АР3.
2. Корзина для кондиционера показана условно. Производителя корзин определяет заказчик.
3. Максимальный вес корзины + кондиционер - 80кг.
4. Минимальное количество кронштейнов - 2шт.
5. Максимальные габариты корзины 600x1000x500 (ВхШхГ).
6. Установку химических анкеров выполнять в полном соответствии с требованиями производителя.
7. Расположение и цветовое решение корзин см. л. 12.1, 12.2.

						113-2020-1.1 - АР3
3	-	Зам.	893-21		10.21	Жилая застройка в границах территории, ограниченной: коридор ВЛ-ул. Новосибирская - ЕКАД в Чкаловском районе г. Екатеринбурга Свердловской области (Жилой район "Солнечный"). Жилой блок № 3.6 (1 этап строительства)
1	-	Зам.	550-21		07.21	
Изм.	Кол.уч	Лист	№док.	Подпись	Дата	
Разработал		Лукоянов			07.21	Стадия: Р; Лист: 12.3; Листов:
Проверил		Кузнецов			07.21	
Н.контр		Кутузова				Крепление фкасадных корзин для кондиционеров — ООО "ПБ Р1"

Согласовано

Взам. инв. №

Подп. и дата

Инв. № подл.

Формат: А3